


# ΕΦΗΜΕΡΙΣ ΤΗΣ ΚΥΒΕΡΝΗΣΕΩΣ
## ΤΗΣ ΕΛΛΗΝΙΚΗΣ ΔΗΜΟΚΡΑΤΙΑΣ

| ΑΘΗΝΑ 15 ΟΚΤΩΒΡΙΟΥ 1992 | ΤΕΥΧΟΣ ΤΕΤΑΡΤΟ | ΑΡΙΘΜΟΣ ΦΥΛΛΟΥ 1061 |
|---|---|---|


## ΠΕΡΙΕΧΟΜΕΝΑ


### ΑΝΑΔΑΣΩΣΕΙΣ
#### ΑΠΟΦΑΣΕΙΣ

Κήρυξη αναδασωτέας έκτασης Δημόσιας δασικής στη θέση Μεσελιx Κοινότητας Λιμνιας Ν. Καβάλας. .................... 1

### ΠΟΛΕΟΔΟΜΙΑ
#### ΔΙΑΤΑΓΜΑΤΑ

Έγκριση πραγματοποίησης μεταφοράς συντελεστή δόμησης σε ακίνητο που βρίσκεται εντός του ρυμοτομικού σχεδίου του Δήμου Βέροιας (Ν. Ημαθίας)». .......................... 2

#### ΑΠΟΦΑΣΕΙΣ

Τροποποίηση του ρυμοτομικού σχεδίου Περιστερίου Αττικής στο Ο.Τ. 429. .................................. 3


## ΑΝΑΔΑΣΩΣΕΙΣ
### ΑΠΟΦΑΣΕΙΣ

Αριθ. 2526 (1)

Κήρυξη αναδασωτέας έκτασης Δημόσιας δασικής στη θέση Μεσελιx Κοινότητας Λιμνιας Ν. Καβάλας.

Ο ΝΟΜΑΡΧΗΣ ΚΑΒΑΛΑΣ

Έχοντας υπόψη:

1. Τις διατάξεις του Ν.3200/55 περί διοικητικής αποκέντρωσης, όπως τροποποιήθηκε και συμπληρώθηκε μεταγενέστερα με το Ν.Δ.532/70 για διοικητική αποκέντρωση.

2. Τις διατάξεις του άρθρου 117 παρ. 3 του Συντάγματος.

3. Τις διατάξεις του Ν.998/79 «περί προστασίας των δασών κ.λ.π.» και ειδικότερα:

α) Του άρθρου 41 παρ. 1, β) του άρθρου 38 παρ. 1.

4. Τις διαταγές του Υπουργείου Γεωργίας:

α) 160417/1180/8.7.80, β) 182447/3049/24.9.80, αποφασίζουμε:

Κηρύσσουμε αναδασωτέα με σκοπό την αποκατάσταση της βλάστησης με φυσική ή τεχνική αναδάσωση η οποία καταστράφηκε από πυρκαγιά που εξεράγη στης 28.8.92 και προστασία της από κάθε άλλη επέμβαση, τη δημόσια δασική έκταση εμβαδού 11,850 στρ. που βρίσκεται στη θέση Μεσελιx κοινότητας Λιμνιας και προσδιορίζεται από τα στοιχεία 1, 2, 3, 4, 5, 6, 7, 8, 9, 10, 11, 1 και έχει όρια:

Ανατολικά: Δημόσιο δάσος.

Δυτικά: Δημόσιο δάσος.

Βόρεια: Κορυφογραμμή.

Νότια: Δημόσιο δάσος, όπως φαίνεται στο συνημμένο διάγραμμα που αποτελεί αναπόσπαστο μέρος της απόφασης αυτής.

Η απόφαση αυτή να δημοσιευθεί στην Εφημερίδα της Κυβερνήσεως.


Καβάλα, 4 Αυγούστου 1992

Ο Νομάρχης
Α. ΠΑΡΤΑΛΗΣ

ΤΟΠΟΓΡΑΦΙΚΟ ΔΙΑΓΡΑΜΜΑ

Της εκτάσεως 11.850 στρ. που προτείνεται να κηρυχθεί αναδασωτέα στη θέση "Μεσολίκι" κοινότητας Λιμνιάς Ν. Καβάλας.

ΚΛΙΜΑΚΑ 1:5.000

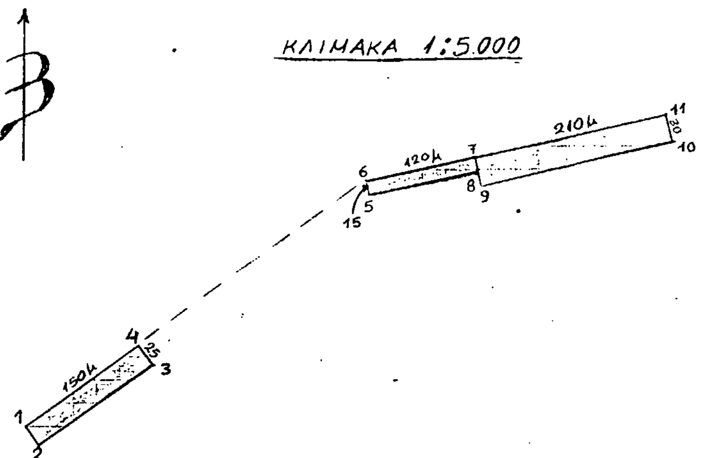


Επιφάνεια που προτείνεται να κηρυχθεί αναδασωτέα

Καβάλα 31-8-92
Ο ΔΑΣΑΡΧΗΣ ΚΑΒΑΛΑΣ
ΚΩΝ. ΤΣΑΛΑΓΡΑΔΑΣ

ΘΕΩΡΗΘΗΚΕ
Καβάλα
Ο ΝΟΜΑΡΧΗΣ ΚΑΒΑΛΑΣ
ΑΘΑΝ. ΠΑΡΤΑΛΗΣ

ΛΙΜΝΙΑ 5

ΥΠΟΜΝΗΜΑ
Καείσα έκταση
ΚΛΙΜΑΚΑ 1:20.000

Λιμνιά

# ΠΟΛΕΟΔΟΜΙΑ

## ΔΙΑΤΑΓΜΑΤΑ

(2)

Έγκριση πραγματοποίησης μεταφοράς συντελεστή δόμησης σε ακίνητο που βρίσκεται εντός του ρυμοτομικού σχεδίου του Δήμου Βέροιας (Ν. Ημαθίας)».

### Ο ΠΡΟΕΔΡΟΣ ΤΗΣ ΕΛΛΗΝΙΚΗΣ ΔΗΜΟΚΡΑΤΙΑΣ

Έχοντας υπόψη:

1. Τις διατάξεις του άρθρου 2 του Ν.880/1979 «περί καθορισμού ανωτάτου συντελεστού δομήσεως κ.λ.π.» (Α' 58).

2. Τις διατάξεις του Π.Δ.470/1979 «περί μετασχηματισμού των συντελεστών δομήσεων εις εμβαδά κατά την εφαρμογή του Ν.880/1979» (Α' 138) όπως τροποποιήθηκε με το από 19.6.1987 Π.Δ. (Δ' 592).

3. Τις διατάξεις του Π.Δ.510/1979 «περί ρυθμίσεως θεμάτων μεταφοράς συντελεστού δομήσεως κατά τον Ν.880/1979» (Α' 154), όπως τροποποιήθηκε με το υπ' αριθμόν 367/1987 Π.Δ. (Α' 163).

4. Τις διατάξεις της παρ. 1 (εδ. ιδ) του άρθρου 23 του Ν.1558/1985 «Κυβέρνηση και Κυβερνητικά Όργανα» (Α' 137).

5. Την Υ 1503/1991 απόφαση του Πρωθυπουργού και του Υπουργού Περιβάλλοντος Χωροταξίας και Δημοσίων Έργων «καθορισμός αρμοδιοτήτων του Υφυπουργού Περιβάλλοντος Χωροταξίας και Δημοσίων Έργων Χρήστου Κατσιγιάννη» (Β' 702).

6. Την 33204/30.8.1991 αίτηση του Σανοπούλου Θεοφάνους.

7. Την 96/1992 γνωμοδότηση του Κεντρικού Συμβουλίου Χωροταξίας Οικισμού και Περιφάλλοντος.

8. Την 32691/18.3.1992 απόφαση του Υφυπουργού Περιβάλλοντος Χωροταξίας και Δημοσίων Έργων για προέγκριση της σχετικής τεχνικής μελέτης με πρόταση του Υφυπουργού Περιβάλοντος Χωροταξίας και Δημοσίων Έργων, αποφασίζουμε:

Άρθρο 1

1. Εγκρίνεται η πραγματοποίηση μέρους της μεταφοράς συντελεστή δόμησης που εγκρίθηκε:

α) Με το από 7.3.1990 Π.Δ. (Δ' 169) από το βαρυνόμενο ακίνητο που βρίσκεται εντός του ρυμοτομικού σχεδίου Δήμου Θεσσαλονίκης (Ν. Θεσσαλονίκης), επί της οδού Ικτίνου 16 για το οποίο έχει εκδοθεί ο 3157/1991 σχετικός τίτλος δικαιώματος μεταφοράς συντελεστή δόμησης στο όνομα Σανόπουλου Θεοφάνη.

β) Με το από 3.8.1990 Π.Δ. (Δ' 455) από το βαρυνόμενο ακίνητο που βρίσκεται εντός του ρυμοτομικού σχεδίου του Δήμου Μυτιλήνης (Ν. Λέσβου) επί των οδών Κομνηνάκη και Ανωνύμων για το οποίο έχει εκδοθεί ο 3033/1991 σχετικός τίτλος δικαιώματος μεταφοράς συντελεστή δόμησης στο όνομα Σανόπουλου Θεοφάνη.

Σε άλλο ακίνητο (ωφελούμενο) που βρίσκεται εντός του ρυμοτομικού σχεδίου του Δήμου Βέροιας (Ν. Ημαθίας) και επί της οδού Κομνηνών (Ο.Τ. 530), φερόμενο ως ιδιοκτησία Σανόπουλου θεοφάνη, όπως το ωφελούμενο ακίνητο φαίνεται με στοιχεία Δ, Π, Ρ, Σ, Τ, Δ, στο σχετικό πρωτότυπο διάγραμμα σε κλίμακα 1:200 που θεωρήθηκε από τον Προϊστάμενο της Διεύθυνσης Τοπογραφικών Εφαρμογών με την 79692/1992 πράξη του και που αντίτυπό του σε φωτοσμίκρυνση δημοσιεύεται με το παρόν διάταγμα.

2. Τα ειδικότερα στοιχεία πραγματοποίησης της μεταφοράς συντελεστή δόμησης είναι τα εξής:

Συνολική δομήσιμη επιφάνεια η οποία δύναται να δομηθεί στο ωφελούμενο ακίνητο επιπλέον της επιτρεπομένης βάσει των ισχυόντων στην περιοχή όρων δόμησης 293,70 τ.μ. που αντιστοιχεί σε 85,656 τ.μ. από το πρώτο βαρυνόμενο ακίνητο και σε 15,35 τ.μ. από το δεύτερο βαρυνόμενο ακίνητο.

3. Τα ειδικότερα στοιχεία του ωφελουμένου ακινήτου μετά την μεταφορά είναι τα εξής:

α) Εμβαδόν οικοπέδου: 816,55 τ.μ.

β) Ποσοστό κάλυψης: 40%.

γ) Συντελεστής δόμησης: 1,5596.

δ) Μέγιστο επιτρεπόμενο ύψος του ανεγερθησομένου κτιρίου: Δέκα πέντε μέτρα και ογδόντα πέντε εκατοστά του μέτρου (15,85 μ.) και δύο μέτρα (2,00 μ.) το ύψος της στέγης.

ε) Το κτίριο πρέπει να ανεγερθεί εντός του ωφελουμένου ακινήτου σύμφωνα με το διάγραμμα κάλυψης σε κλίμακα 1:100 που θεωρήθηκε από τον Προϊστάμενο της Διεύθυνσης Τοπογραφικών Εφαρμογών με την 76692/1992 πράξη του και που αντίτυπό του σε φωτοσμίκρυνση δημοσιεύεται με το παρόν διάταγμα.

Άρθρο 2

Ακυρώνονται οι 3157/1991 και 3033/1991 ονομαστικοί τίτλοι δικαιώματος μεταφοράς συντελεστή δόμησης.

Άρθρο 3

Η ισχύς του παρόντος διατάγματος αρχίζει από τη δημοσίευσή του στην Εφημερίδα της Κυβερνήσεως.

Στον Υφυπουργό Περιβάλλοντος Χωροταξίας και Δημοσίων Έργων αναθέτουμε τη δημοσίευση και εκτέλεση του παρόντος διατάγματος.

Αθήνα, 12 Σεπτεμβρίου 1992

Ο ΠΡΟΕΔΡΟΣ ΤΗΣ ΔΗΜΟΚΡΑΤΙΑΣ

**ΚΩΝΣΤΑΝΤΙΝΟΣ Γ. ΚΑΡΑΜΑΝΛΗΣ**

Ο ΥΦΥΠΟΥΡΓΟΣ

ΠΕΡΙΒΑΛΛΟΝΤΟΣ ΧΩΡΑΤΑΞΙΑΣ ΚΑΙ ΔΗΜΟΣΙΩΝ ΕΡΓΩΝ

**ΧΡΗΣΤΟΣ ΚΑΤΣΙΓΙΑΝΝΗΣ**

### ΕΠΙΤΡΕΠΟΜΕΝΑ ΣΤΟΙΧΕΙΑ ΔΟΜΗΣΗΣ

α. Εμβαδον 400.00 τ.μ. προσωπο 15.00 < 816.55 - 27.93 υπαρχ.
β. Επιτρεπομενη καλυψη 40% ή 816.55 × 0.40 = 326.62 τ.μ.
γ. Συντελεστης δομησης 1.2 ή 816.55 × 1.2 = 979.86 τ.μ.
δ. Επιτρεπομενη επαυξηση Σ.Δ λογω Μ.Σ.Δ 0.30 × 1.2 = 0.36 ή
816.55 × 0.36 = 293.96 τ.μ.
Νέος Σ.Δ με επαυξηση λογω μεταφορας 1.20 + 0.36 = 1.56
ε. Επιτρεπομενο υψος χωρις την Μ.Σ.Δ Η = 14.00 μ.
στ. Αφετηρια υψους το φυσικο η διαμορφωμένο έδαφος.
ζ. Γκαραζ. 1 θεση/300 μ²
η. Συντελεστης κατ ογκον

$$Σ.Ο. = \frac{V}{E} \leqslant 4 \times Σ.Δ + \frac{2 \times Σ.Δ.}{6}$$

θ. Εξωστες 40% × Σ.Δ
ι. αποστασεις Δ = 3.00 + 0.10Η = 4 μ.

### ΠΡΑΓΜΑΤΟΠΟΙΟΥΜΕΝΑ ΣΤΟΙΧΕΙΑ ΔΟΜΗΣΗΣ

α. Εμβαδον 816.55 τ.μ. ως εις τοπογραφικο
β. Καλυψη 24.00 × 15.00 - 7.00 × 1.20 - 4.50 × 5.00 - 1.80 × 6.70 - [illegible]
= 313.04 < 326.62 τ.μ.
γ. δομηση
α/β/γ/δ ορ. 313.04 - 3.40 × 1.10 - 6.80 × 2.00 - 3.90 × 1.50 = [illegible]
εκτος συντ. - 2.27
287.58 τ.μ.
ε/ οροφος 15.20 × 12.10 - 2.90 × 2.10 - 1.50 × [illegible]
4.40 × 4.00 × 3.20 × 3.20 - 1.60 × 4.40 = 124.11
εκτος Σ.Δ. - 1.03
[illegible]

δ. Συνολικη Δομηση

| | |
|---|---|
| α. οροφος | 287.58 τ.μ. |
| β. » | 287.58 τ.μ. |
| γ' » | 287.58 τ.μ. |
| δ » | 287.58 τ.μ. |
| ε. » | 123.08 τ.μ. |
| | 1273.40 τ.μ. |

εκ των οποίων 979.86 εκ του υπαρχοντος συντ. Δομησης [illegible]
1273.40 - 979.86 = 293.54 < 293.96 τ.μ.
απο Μ.Σ.Δ κατανεμονται ως εξης:

| | | |
|---|---|---|
| ε. οροφος | 123.08 | = 293.54 |
| δ » | 66.73 | |
| γ » | 66.73 | |
| β » | 37.00 | |

$$Νεος\ Σ.Δ = \frac{1273.40}{816,55} = 1,559 < 1.56$$

ε. Πραγματοποιουμενο υψος 16.85 τ.μ.
ζ. Γκαραζ. $\frac{1273.40}{300}$ = 4,24 ≃ 4 θεσεις

η. συντ. κατ ογκο Σ.Ο. = (4 × 1.559 + $\frac{2 \times 1.559}{6}$) = 6.75
Πραγμ. Σ.Ο. = $\frac{4.574,65}{816.55}$ = 5.60 < 6.75
θ. Εξώστες: 1.273,40 × 40% = 860.26 τ.μ

ημιυπαίθριοι:
6.80 × 2.00 = 13.60
1.10 × 3.40 = 3.74
1.50 × 3.90 = 5.85
23.19 × 4 = 92.76

6.80 × 1.00 × 4 = 27.20
9.50 × 2.00 × 5 = 95.00
1.50 × 5.30 × 5 = 39.75
6.70 × 2.00 × 5 = 67.00
1.50 × 3.90 × 1 = 5.85
2.30 × 1.20 × 4 = 11.04
3.40 × 0.90 × 4 = 12.24
— 258.08


Συνολον = 92.76 + 258.08 = 350.84 < 860.26


Δ = 3.00 × 16.85 × 0.10 = 4.685 < 5.20

| | |
|---|---|
| ΕΡΓΟΔΟΤΕΣ | Σανόπουλος Θεοφάνης |
| ΕΡΓΟ | Τετραώροφη οικοδομή Ο.Τ.530 με πυλωτή και εσοχή |
| ΘΕΣΗ | Βεροια Ο.Τ. 530 οδος κομνηνών |
| ΜΕΛΕΤΗΤΕΣ | Σανόπουλος Θεοφάνης Πολιτικός Μηχανικός |
| ΘΕΜΑ | Πραγματοποίηση μεταφοράς συντελεστή δόμησης σε ακίνητο εντός του ρυμοτομικού σχεδίου Βέροιας |
| | |
| | |
| ΧΡΟΝΟΣ | ΑΥΓΟΥΣΤΟΣ |
| ΥΠΟΓΡΑΦΗ | ΣΦΡΑΓΙΔΑ |
| | |

Γ-7969/2/92
"Έγκριση πραγματοποίησης μεταφοράς συντελεστή δόμησης σε ακίνητο που βρίσκεται εντός του ρυμοτομικού σχεδίου του δήμου Βέροιας (Ν. Ημαθίας)"

ΑΘΗΝΑ 11 Αυγούστου 1992
Ο Διευθυντής
Γερ. Αποστολάτος

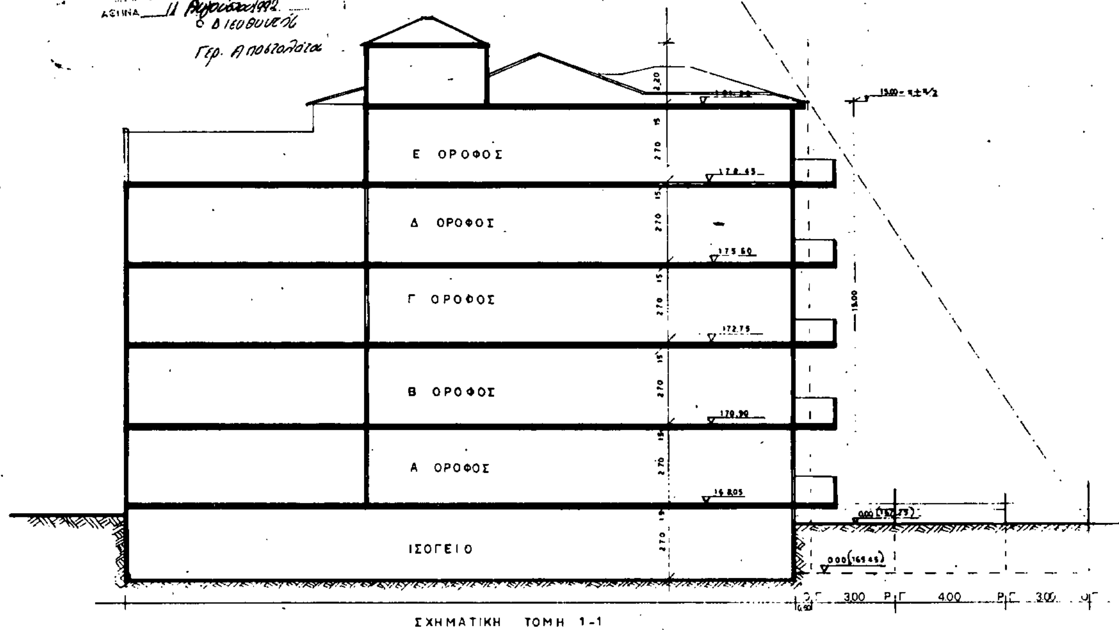

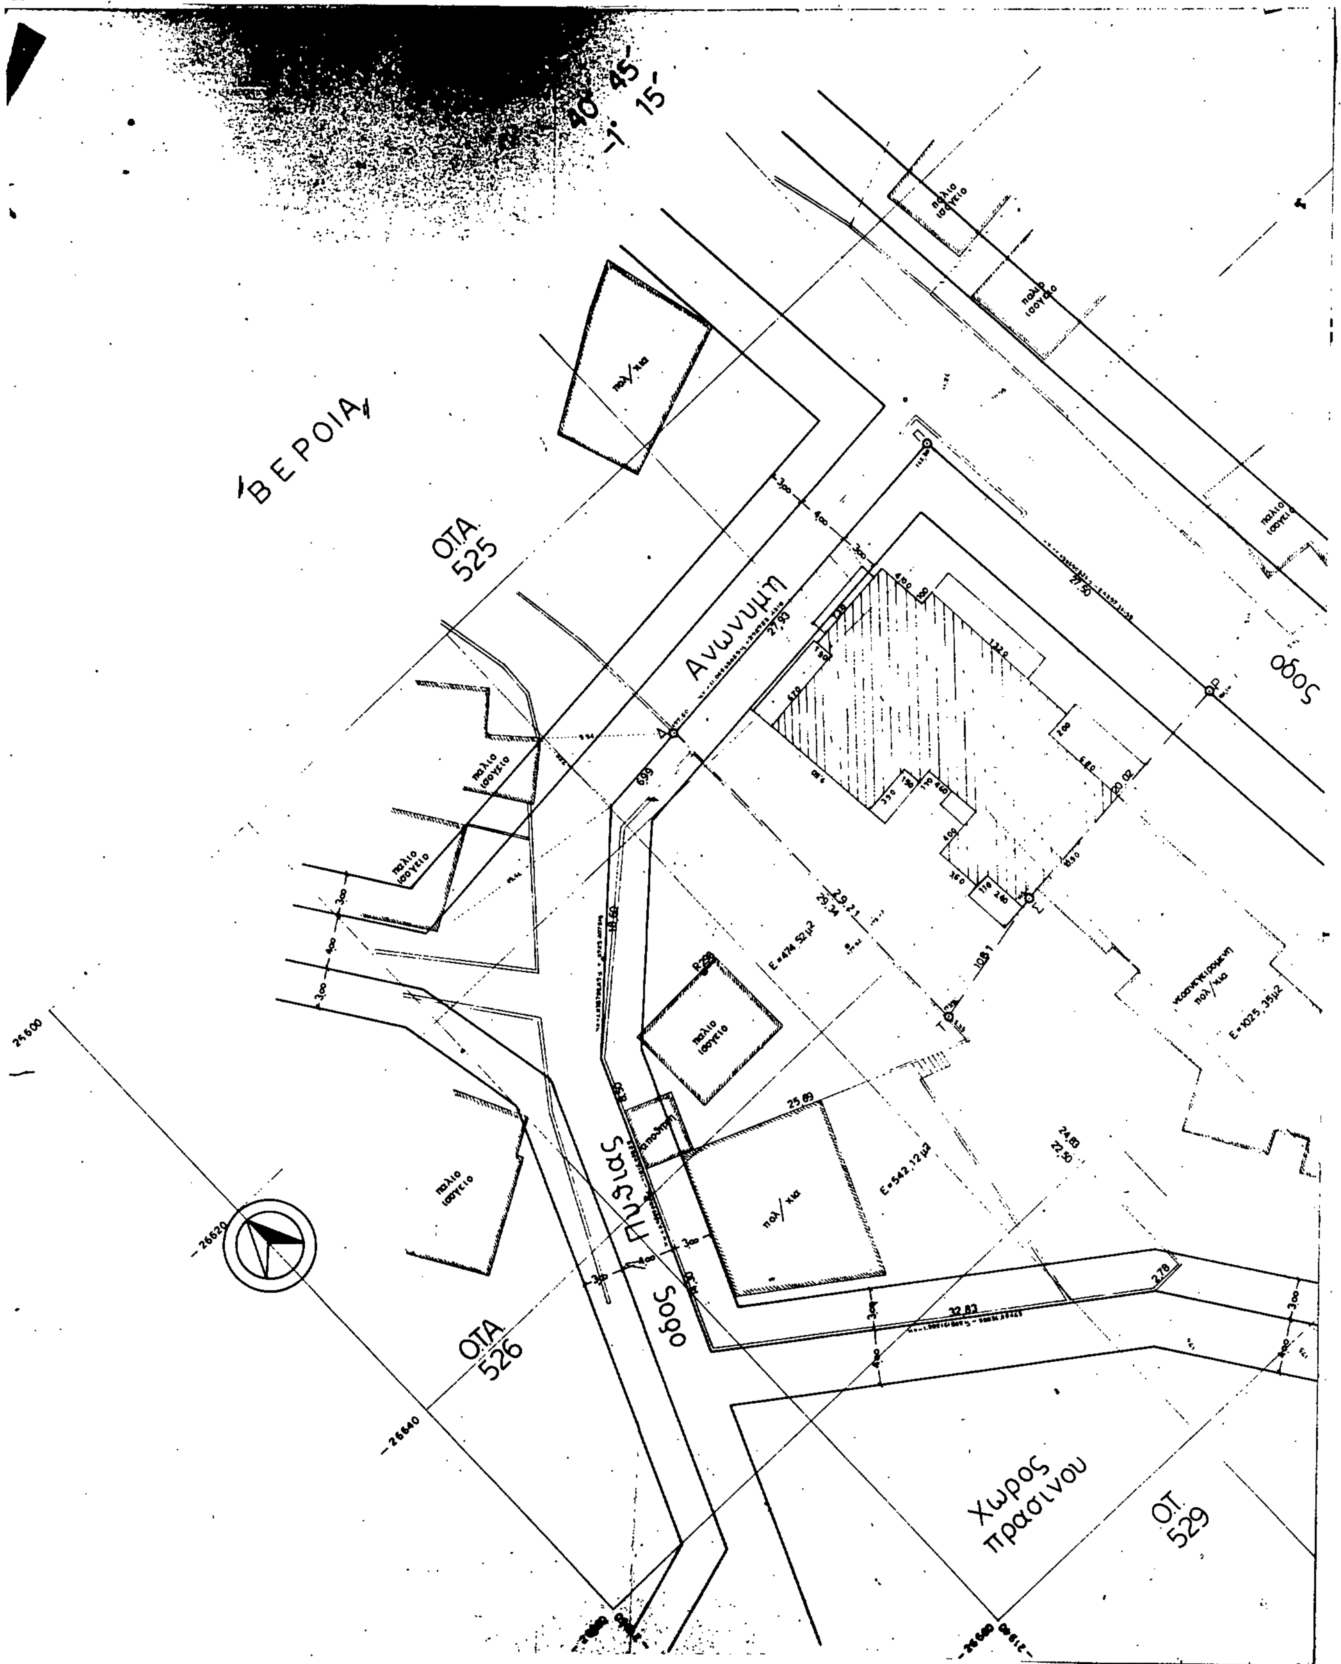
ΒΕΡΟΙΑ
ΟΤΑ 525
ΟΤΑ 526
ΟΤ 529
Ανωνυμη
οδος
οδος Πυδιας
Χωρος πρασινου
πολ/κια
παλιο ισογειο
E=474,52μ2
E=542,12μ2
E=1025,35μ2

Σύμφωνα με την έγκριση της αναθεώρησης του εγκεκριμένου ρυμοτομ. σχεδίου πόλεως Βεροίας που έγινε με την αριθ. 182/87ΕΠΑ/11-1-88 (ΦΕΚ 78Δ 3-2-88)
Οι Όροι δόμησης στο Ο.Τ. 530 είναι:
1) Αρτιότητα
Ε=400 κατά κανόνα πρόσωπο 15,00
2) Σ.Δ. = 1.2
3) Κάλυψη 40%~70% (σύμφωνα με το άρθ. 8 και 14 του ΓΟΚ. 85 όπως τροποποιήθηκε με το Ν. 1772/88)
4) Μέγιστο ύψος Η=14.00μ. πάνω από το μέγιστο επιτρεπόμενο ύψος επιβάλλεται η κατασκευή στέγης ύψους 2.00μ το πολύ και κλίσης όχι μεγαλύτερη από 35%

ΥΠΟΥΡ [illegible]

| ΕΡΓΟΔΟΤΕΣ | Σανόπουλος Θεοφάνης |
|---|---|
| ΕΡΓΟ | τετραώροφη οικοδομή Ο.Τ. 530 με πυλωτή και εσοχή |
| ΘΕΣΗ | Βέροια Ο.Τ. 530 οδός Κομνηνών |
| ΜΕΛΕΤΗΤΕΣ | Σανόπουλος Θεοφάνης Πολιτικός Μηχανικός |
| ΘΕΜΑ | Πραγματοποίηση μεταφοράς συντελεστή δόμησης σε ακίνητο εντός του ρυμοτομικού σχεδίου Βέροιας |
| | |
| | |
| ΧΡΟΝΟΣ | ΑΥΓΟΥΣΤΟΣ 1991 |
| ΥΠΟΓΡΑΦΗ | ΣΦΡΑΓΙΔΑ |

ΟΤΑ 524

ΟΤΑ 541

ΟΤΑ 533

ΟΤΑ 530

Κομνηνών

πεζόδρομος

παλιο ισογειο

πολ/κια

παλιο διωροφο

3,00 4,00 3,00

4,00

10,00

Γ. 79692/92
«Έγκριση πραγματοποίησης μεταφοράς συντελεστή δόμησης σε ακίνητο που βρίσκεται εντός του ρυμοτομικού σχεδίου του Δήμου Βεροίας (Ν. Ημαθίας)»
11 Αυγούστου 1992
Ο Διευθυντής
Γερ. Αποστολάτος

| ΣΥΝΤΕΤΑΓΜΕΝΑΙ ΚΟΡΥΦΩΝ | | |
|---|---|---|
| | x | ψ |
| Α | - 21912.79 | - 26616.65 |
| Π | - 21884.77 | - 26614.12 |
| Ρ | - [illegible] | - 26641.51 |
| Σ | - 21902.21 | - 26643.36 |
| Τ | - 21912.73 | - 26645.86 |

ΥΨΟΜΕΤΡΑ

Τα αναφερόμενα υψόμετρα είναι απόλυτα. Η εξάρτηση έγινε από R298 του δήμου
Η = 178.515

ΑΝΑΛΥΤΙΚΟΣ ΥΠΟΛΟΓΙΣΜΟΣ ΕΜΒΑΔΟΥ

(ΧΑ - ΧΡ)· ΨΠ = (21912.79 - 21882.28) x 26614.12 = + 811996.8012
(ΧΠ - ΧΣ)· ΨΡ = (21884.77 - 21902.21) x 26641.51 = - 464627.9344
(ΧΡ - ΧΤ)· ΨΣ = (21882.28 - 21912.73) x 26643.36 = - 811290.312
(ΧΣ - ΧΑ)· ΨΤ = (21902.21 - 21912.79) x 26645.86 = - 281912.1988
(ΧΤ - ΧΠ)· ΨΑ = (21912.73 - 21884.77) x 26616.65 = + 744201.534

- 2Ε = - 1633.1098
Ε = 816.55 $m^2$

21820
21840
21860
21880
21900
26700
26720

## ΑΠΟΦΑΣΕΙΣ

Αριθ. οικ. 17100/1203 (3)

Τροποποίηση του ρυμοτομικού σχεδίου Περιστερίου Αττικής στο Ο.Τ. 429.

Ο ΝΟΜΑΡΧΗΣ ΔΥΤ. ΑΤΤΙΚΗΣ

Έχοντας υπόψη:

1. Τις διατάξεις του Ν.Δ/τος της 17ης Ιουλίου 1923 όπως μεταγενέστερα τροποποιήθηκαν και συμπληρώθηκαν και ειδικώτερα τα άρθρα 3 και 7.

2. Τις διατάξεις του Α.Ν.314/1968 (ΦΕΚ 47/Α) όπως τροποποιήθηκαν και συμπληρώθηκαν με το υπ' αριθ. 1018/71 Ν.Δ/γμα (ΦΕΚ 220/Α) και με την παρ. 3 του άρθρου 34 του Ν.1577/85 (ΦΕΚ 210/Α).

3. Τις διατάξεις του υπ' αριθ. 183/86 Π.Δ/τος (ΦΕΚ 70/Α).

4. Την υπ' αριθ. 561/22.11.1990 γνωμοδότηση του Δημοτικού Συμβουλίου Περιστερίου.

5. Την υπ' αριθ. 26/92 (θέμα 13ο) γνωμοδότηση του Συμβουλίου ΧΟΠ του Νομού Δυτ. Αττικής, αποφασίζεται:

Άρθρο 1ο

Εγκρίνεται η τροποποίηση του ρυμοτομικού σχεδίου Περιστερίου με τον καθορισμό «χώρου κτιρίου πολλαπλών χρήσεων» στο με τα στοιχεία ΑΒΓΔΑ τμήμα του Ο.Τ. 429 και όπως φαίνεται στο σχετικό πρωτότυπο σχεδιάγραμμα σε κλίμακα 1:500 που έχει θεωρηθεί από την Δ/ντή της Δ/νσης Πολεοδομίας Δυτ. Αττικής, συνοπτικό του αντίτυπο θα δημοσιευθεί στην εφημερίδα της Κυβέρνησης, με αυτή την απόφαση.


Άρθρο 2ο

Η ισχύς αυτής της απόφασης ισχύει από την ημερομηνία δημοσίευσής της στην εφημερίδα της Κυβερνήσεως.

Η απόφαση αυτή να δημοσιευθεί στην Εφημερίδα της Κυβερνήσεως.

Αιγάλεω, 8 Σεπτεμβρίου 1992

Ο Νομάρχης
ΑΘ. ΜΠΟΥΡΑΣ

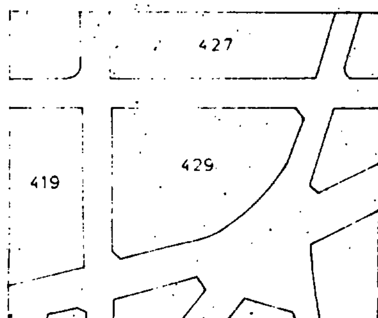


ΝΟΜΑΡΧΙΑ ΔΥΤ. ΑΤΤΙΚΗΣ
συνοδεύει την με αριθ. ... Απόφαση περί ...
Αιγάλεω ...
Δ/ΝΣΗΣ ΠΟΛΕΟΔΟΜΙΑΣ Δ.Α.

